




**VIVIENDA 2D1
PLANTA BAJA**

Vivienda Superficie construida **61,43 m²**




La información de este plano es meramente orientativa y carece de valor contractual. Así:
 - La distribución interna de las estancias podrá sufrir alguna alteración, en ningún caso sustancial, debido a imperativos técnicos.
 - En cuanto al mobiliario como la ubicación del mismo que se reflejan en las estancias destinadas a baños y a cocina son meras idealizaciones, no teniendo en ningún caso carácter contractual.

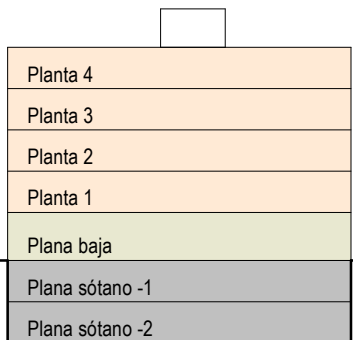

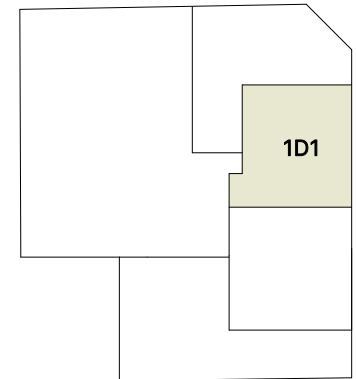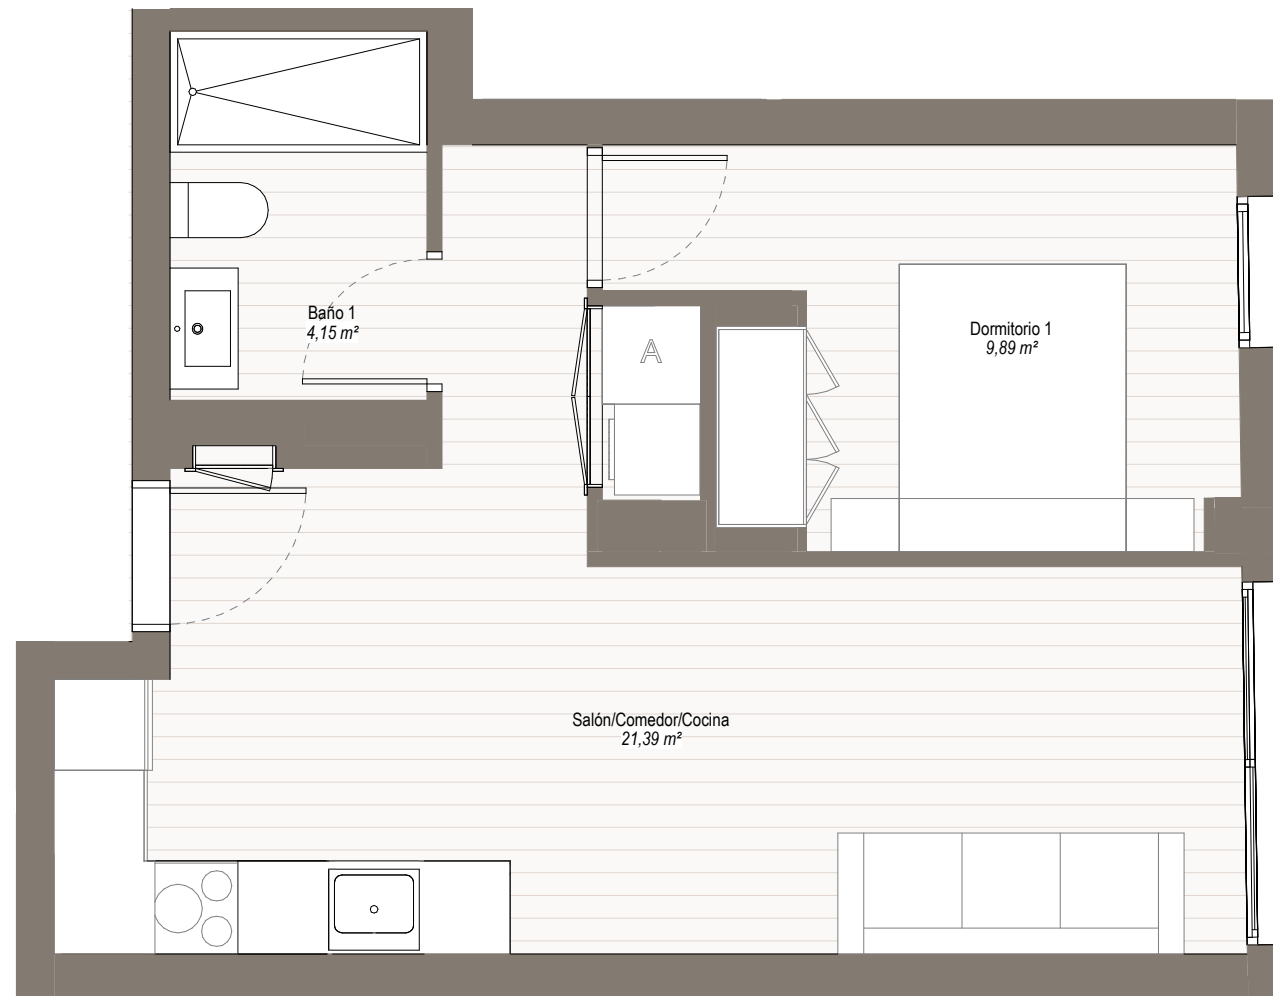


**VIVIENDA 1D1
PLANTA BAJA**

Superficie construida
Vivienda **45,69 m²**

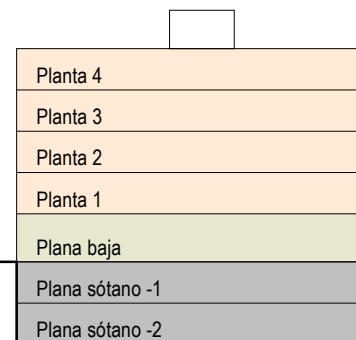


La información de este plano es meramente orientativa y carece de valor contractual. Así:
 - La distribución interna de las estancias podrá sufrir alguna alteración, en ningún caso sustancial, debido a imperativos técnicos.
 - En cuanto al mobiliario como la ubicación del mismo que se reflejan en las estancias destinadas a baños y a cocina son meras idealizaciones, no teniendo en ningún caso carácter contractual.



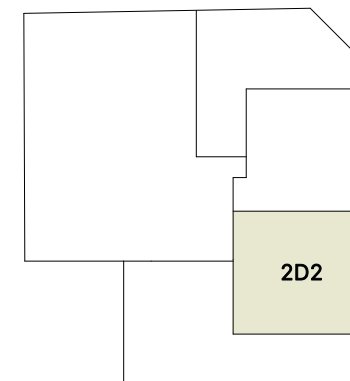



**VIVIENDA 2D2
PLANTA BAJA**

Vivienda Superficie construida **68,12 m²**

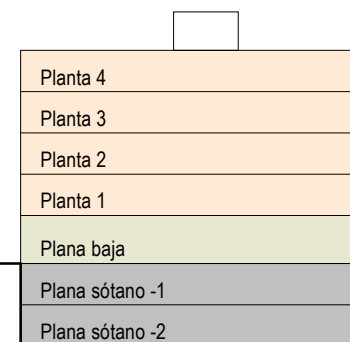

La información de este plano es meramente orientativa y carece de valor contractual. Así:
 - La distribución interna de las estancias podrá sufrir alguna alteración, en ningún caso sustancial, debido a imperativos técnicos.
 - En cuanto al mobiliario como la ubicación del mismo que se reflejan en las estancias destinadas a baños y a cocina son meras idealizaciones, no teniendo en ningún caso carácter contractual.



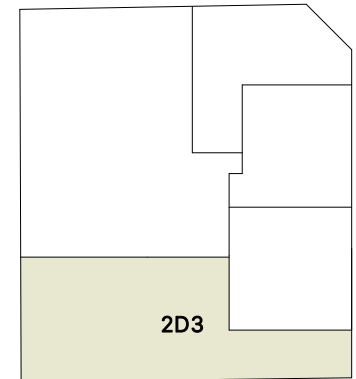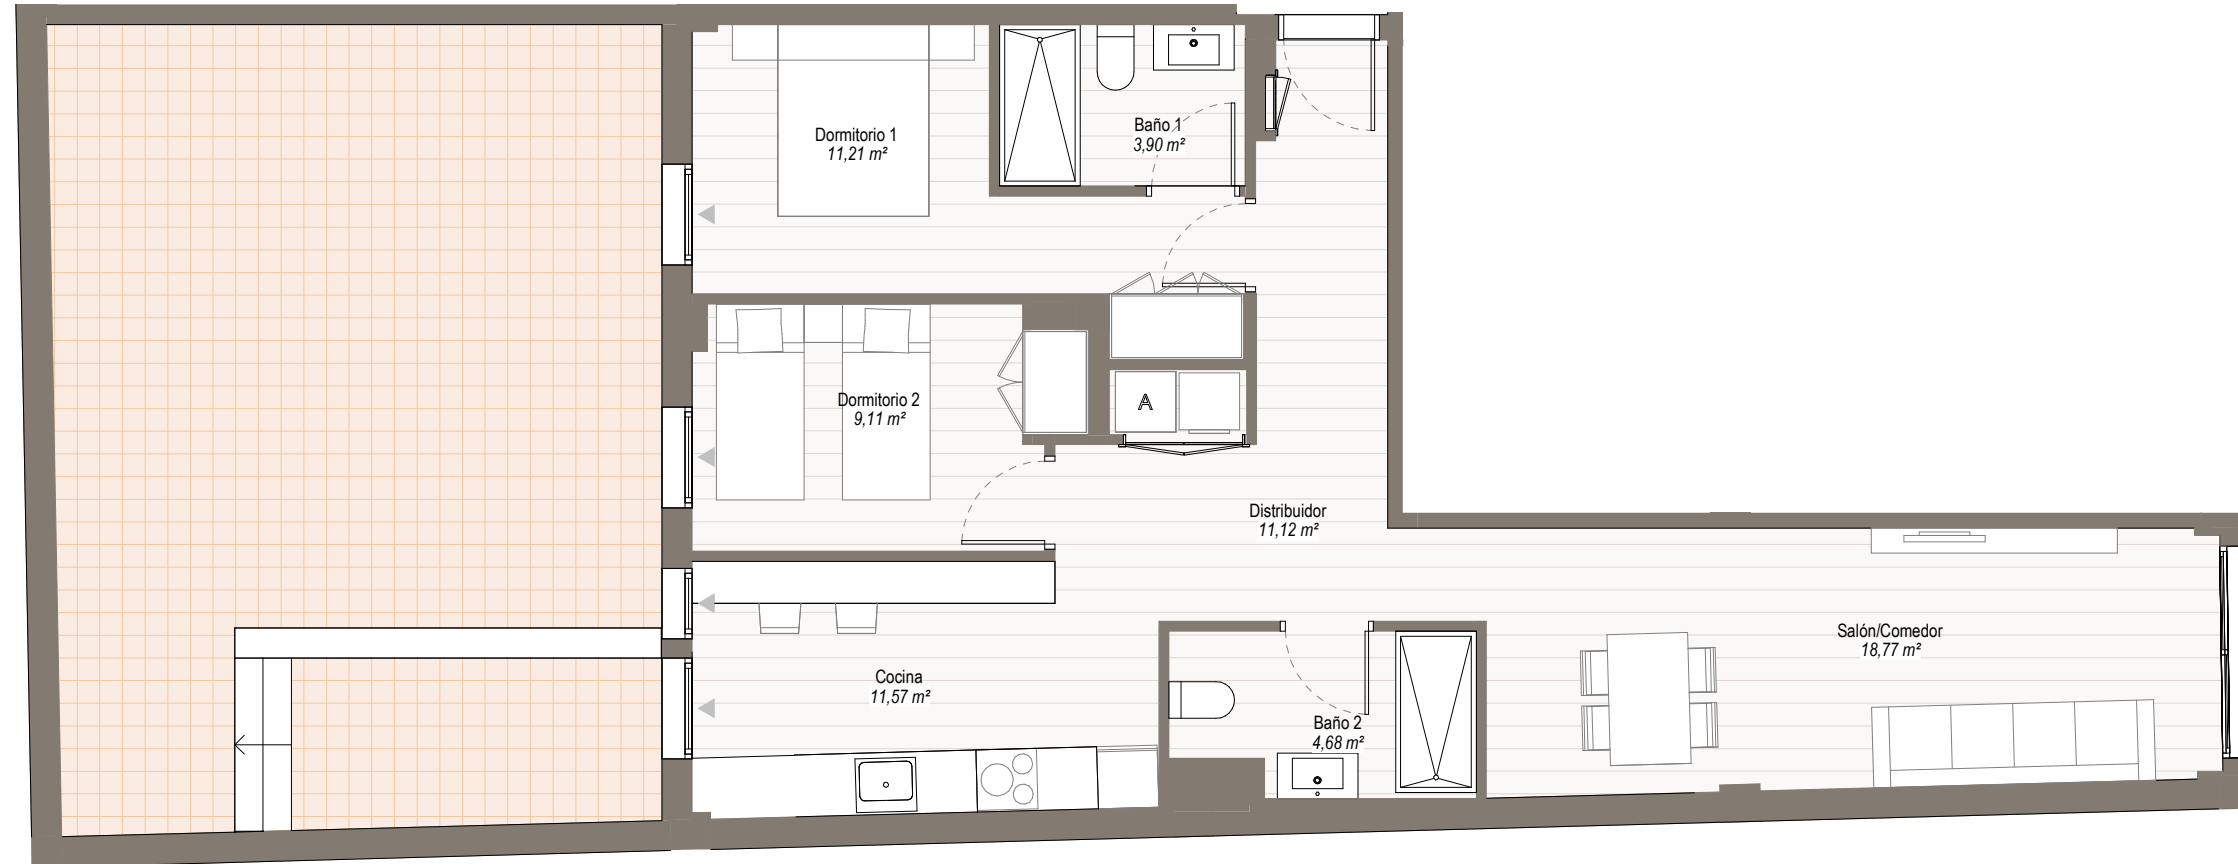

**VIVIENDA 2D3
PLANTA BAJA**



<u>Superficie construida</u>	
Vivienda	85,93 m ²
Terraza Descubierta	52,38 m ²
	138,31 m ²

Planta 4
Planta 3
Planta 2
Planta 1
Plana baja
Plana sótano -1
Plana sótano -2

La información de este plano es meramente orientativa y carece de valor contractual. Así:
 - La distribución interna de las estancias podrá sufrir alguna alteración, en ningún caso sustancial, debido a imperativos técnicos.
 - En cuanto al mobiliario como la ubicación del mismo que se reflejan en las estancias destinadas a baños y a cocina son meras idealizaciones, no teniendo en ningún caso carácter contractual.


E. 1:75 0 0,5 1 2 3 4 5



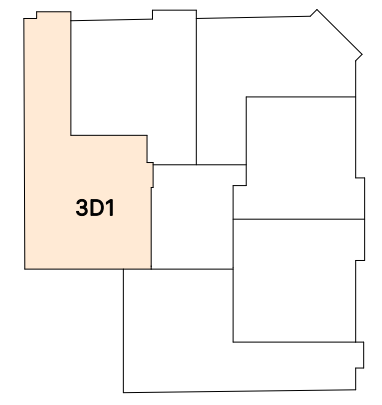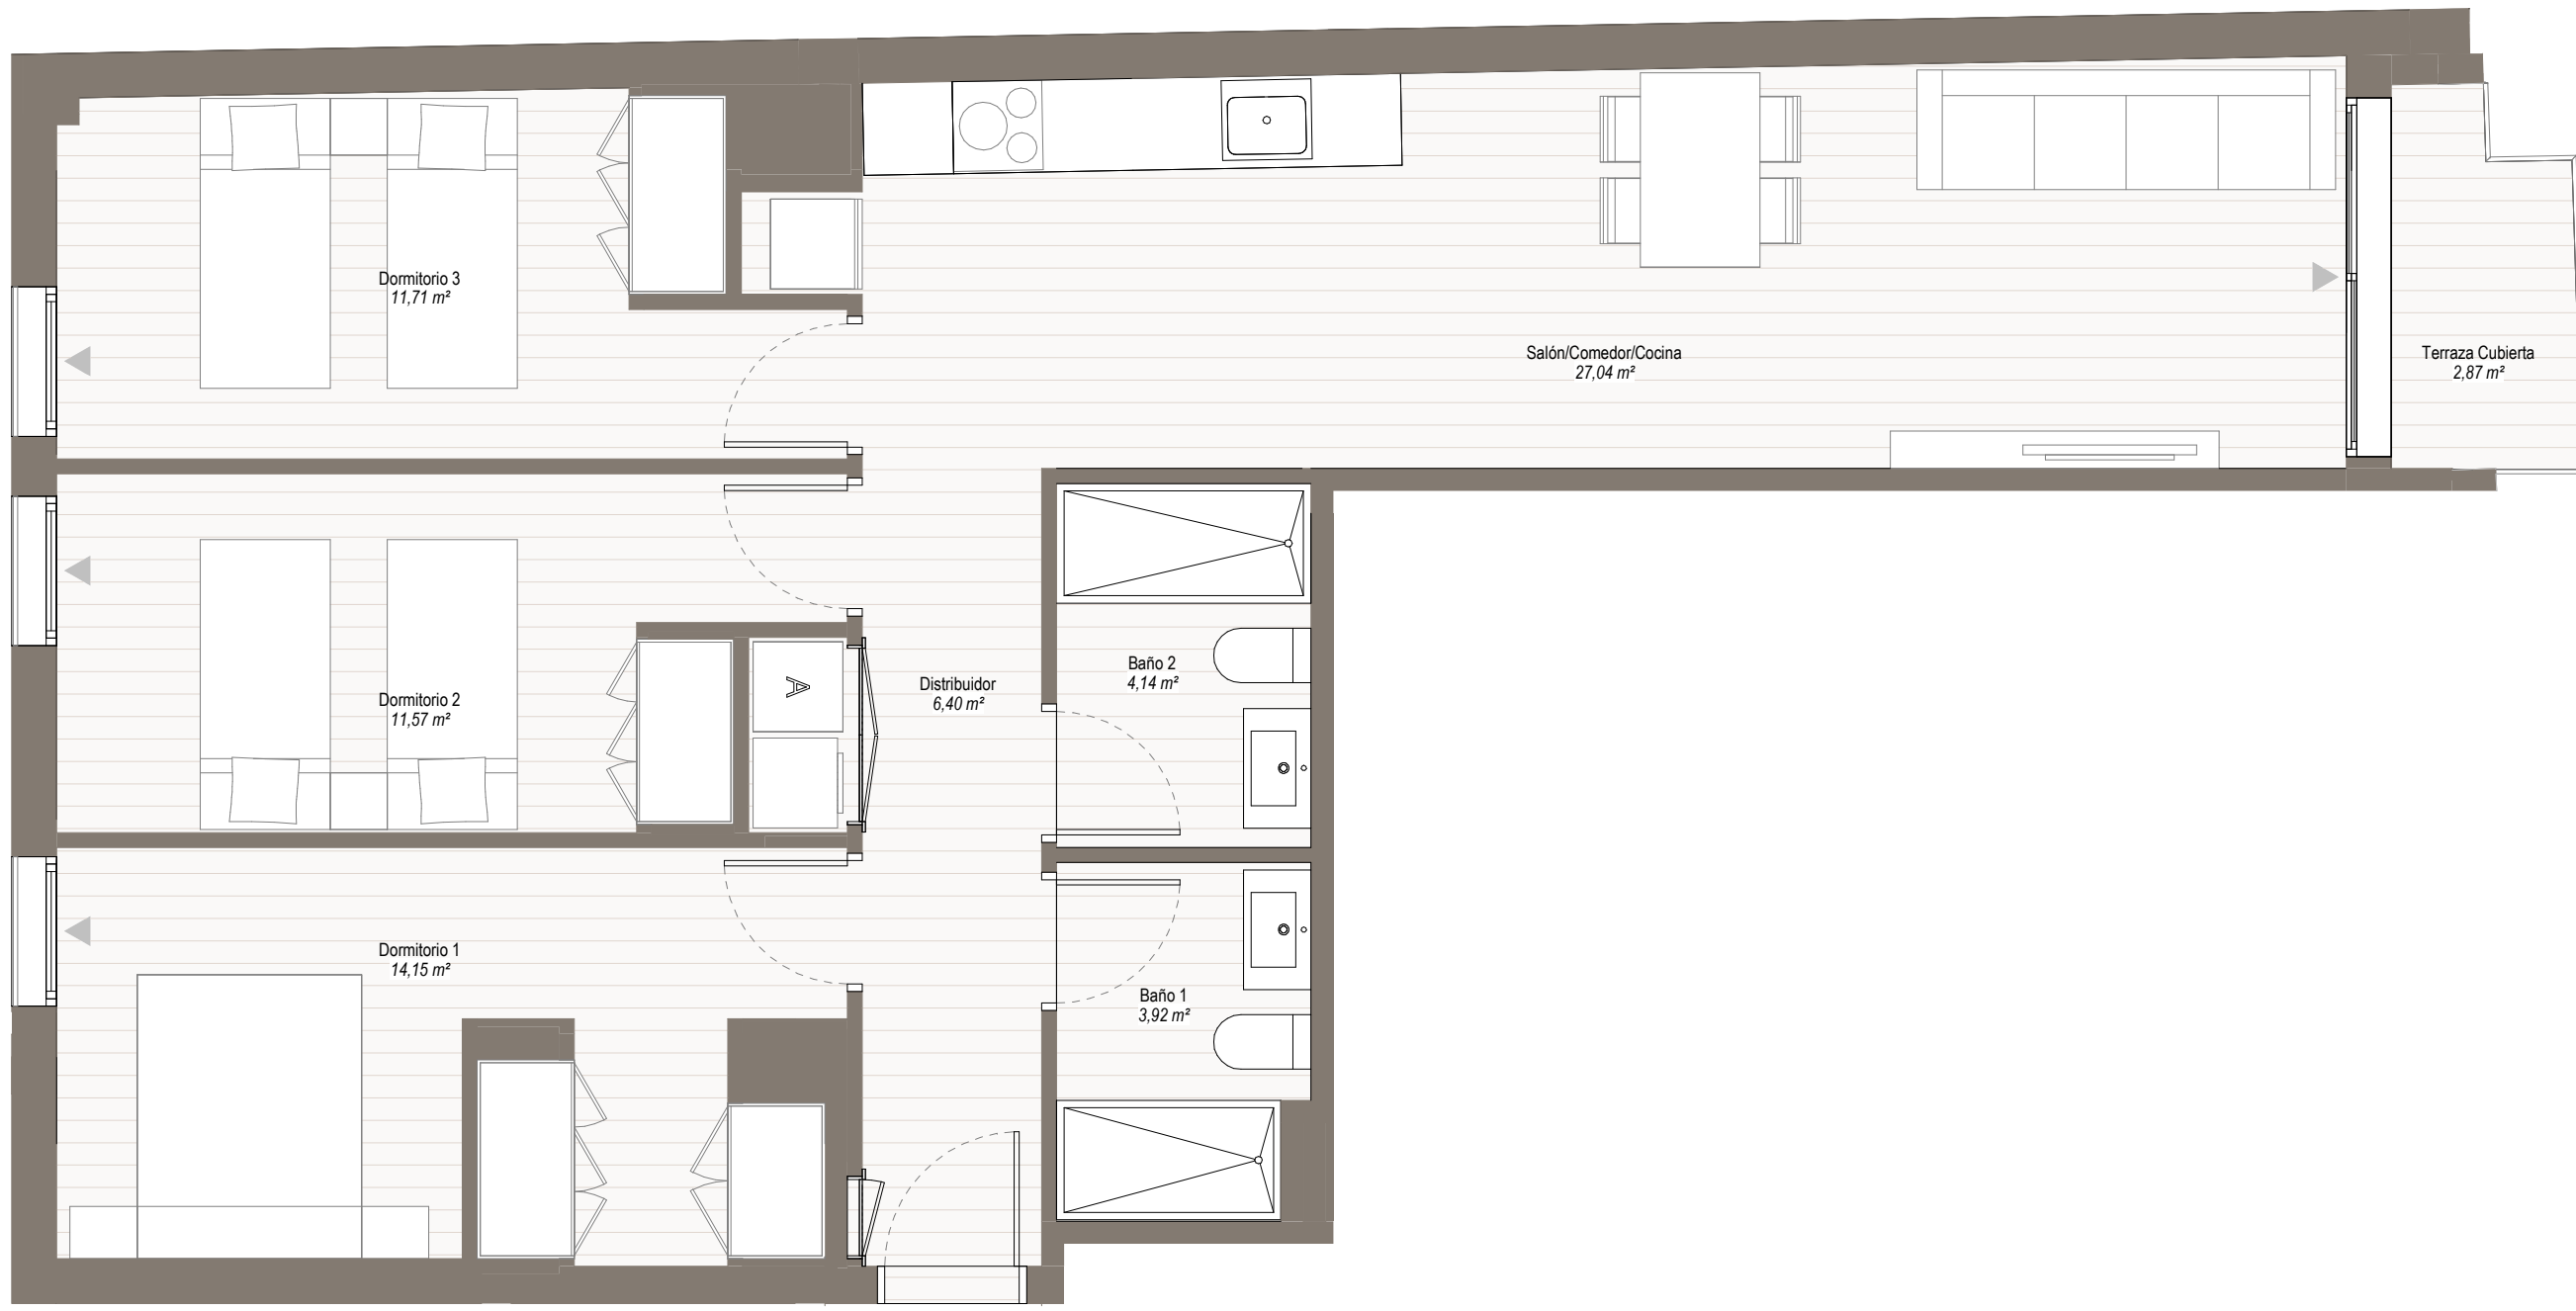



**VIVIENDA 3D1
PLANTA TIPO**

<u>Superficie construida</u>	
Vivienda	94,92 m ²
Terraza Cubierta	3,28 m ²
	98,20 m ²

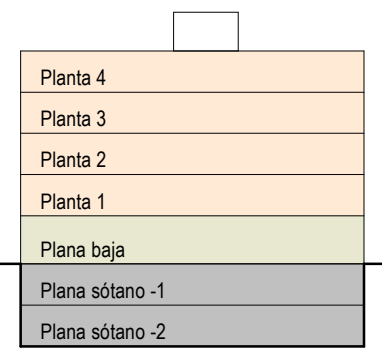


La información de este plano es meramente orientativa y carece de valor contractual. Así:
 - La distribución interna de las estancias podrá sufrir alguna alteración, en ningún caso sustancial, debido a imperativos técnicos.
 - En cuanto al mobiliario como la ubicación del mismo que se reflejan en las estancias destinadas a baños y a cocina son meras idealizaciones, no teniendo en ningún caso carácter contractual.



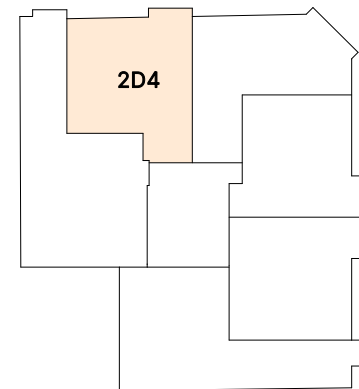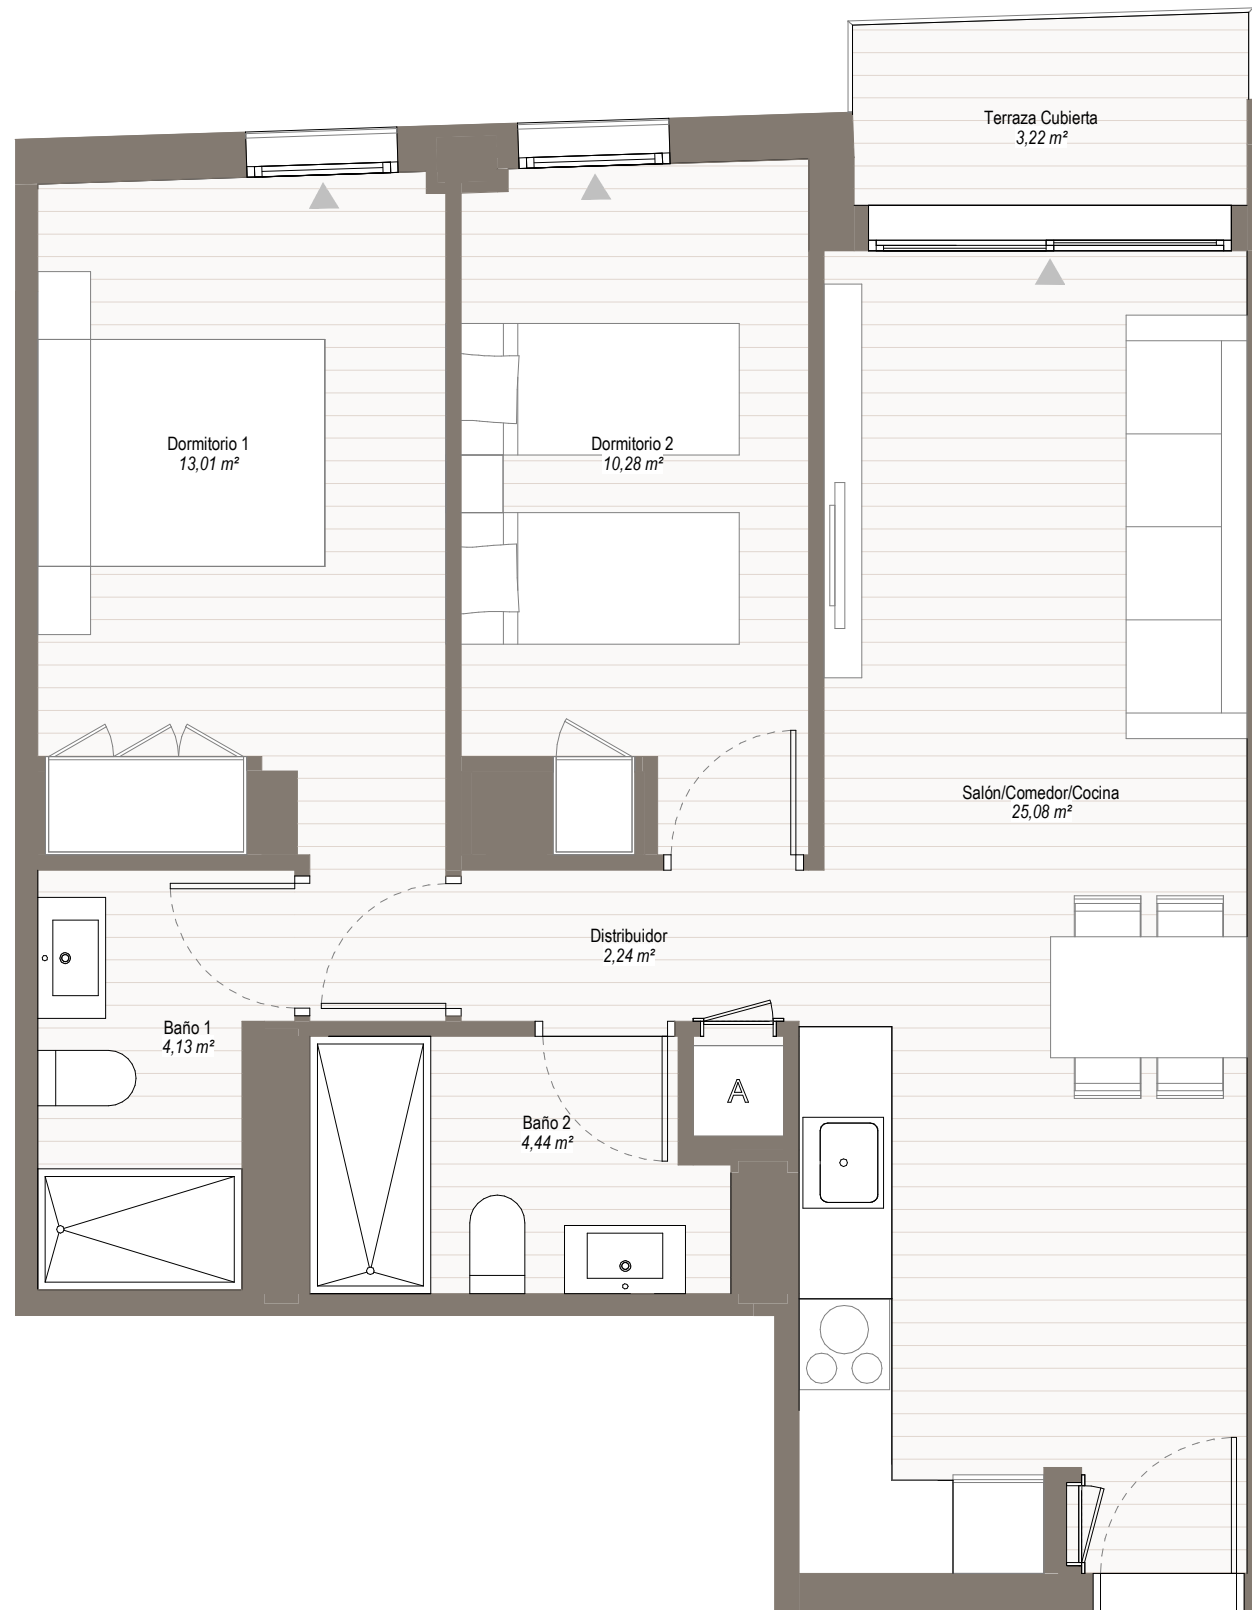


**VIVIENDA 2D4
PLANTA TIPO**

<u>Superficie construida</u>	
Vivienda	69,95 m ²
Terraza Cubierta	3,33 m ²
	73,28 m ²

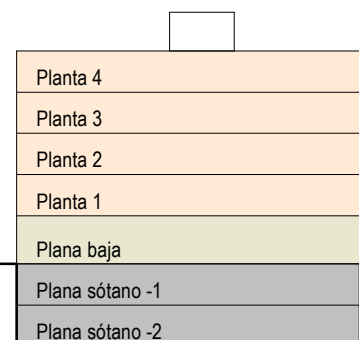


La información de este plano es meramente orientativa y carece de valor contractual. Así:
 - La distribución interna de las estancias podrá sufrir alguna alteración, en ningún caso sustancial, debido a imperativos técnicos.
 - En cuanto al mobiliario como la ubicación del mismo que se reflejan en las estancias destinadas a baños y a cocina son meras idealizaciones, no teniendo en ningún caso carácter contractual.



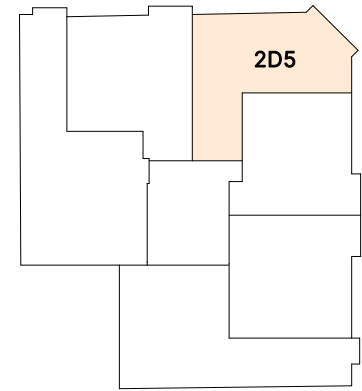


**VIVIENDA 2D5
PLANTA TIPO**

	<u>Superficie construida</u>
Vivienda	68,41 m ²
Terraza Cubierta	4,32 m ²
	72,73 m ²

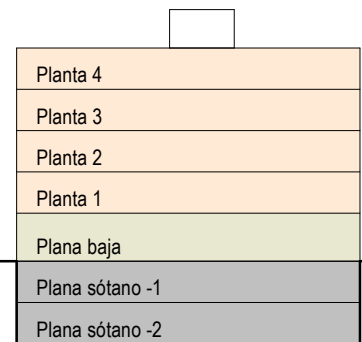


La informaci3n de este plano es meramente orientativa y carece de valor contractual. As3:
 - La distribuci3n interna de las estancias podr3 sufrir alguna alteraci3n, en ning3n caso sustancial, debido a imperativos t3cnicos.
 - En cuanto al mobiliario como la ubicaci3n del mismo que se reflejan en las estancias destinadas a baos y a cocina son meras idealizaciones, no teniendo en ning3n caso car3cter contractual.



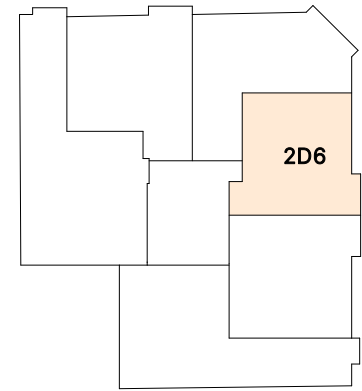


**VIVIENDA 2D6
PLANTA TIPO**

	<u>Superficie construida</u>
Vivienda	62,14 m ²
Terraza Cubierta	3,37 m ²
	65,51 m ²

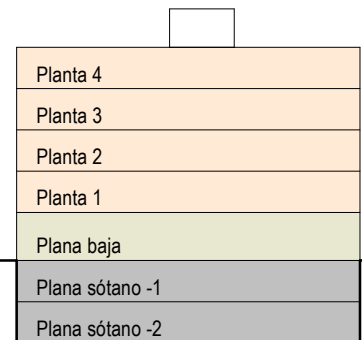


La información de este plano es meramente orientativa y carece de valor contractual. Así:
 - La distribución interna de las estancias podrá sufrir alguna alteración, en ningún caso sustancial, debido a imperativos técnicos.
 - En cuanto al mobiliario como la ubicación del mismo que se reflejan en las estancias destinadas a baños y a cocina son meras idealizaciones, no teniendo en ningún caso carácter contractual.



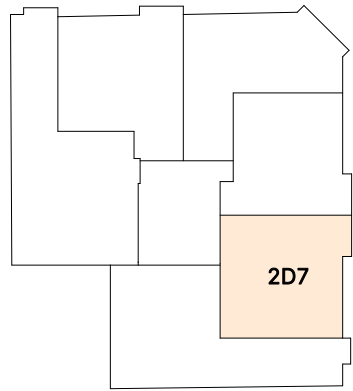


**VIVIENDA 2D7
PLANTA TIPO**

	<u>Superficie construida</u>
Vivienda	66,33 m ²
Terraza Cubierta	3,46 m ²
	69,79 m ²

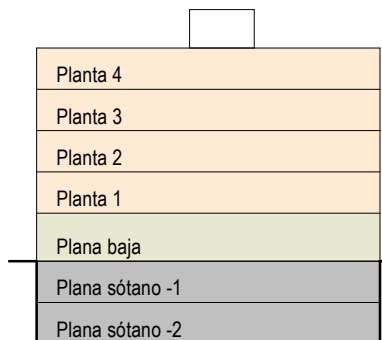


La información de este plano es meramente orientativa y carece de valor contractual. Así:
 - La distribución interna de las estancias podrá sufrir alguna alteración, en ningún caso sustancial, debido a imperativos técnicos.
 - En cuanto al mobiliario como la ubicación del mismo que se reflejan en las estancias destinadas a baños y a cocina son meras idealizaciones, no teniendo en ningún caso carácter contractual.



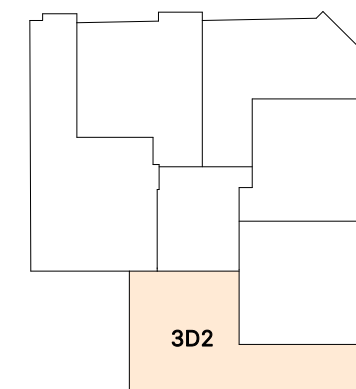

**VIVIENDA 3D2
PLANTA TIPO**

	<u>Superficie construida</u>
Vivienda	82,63 m ²
Terraza Cubierta	4,46 m ²
	87,09 m ²

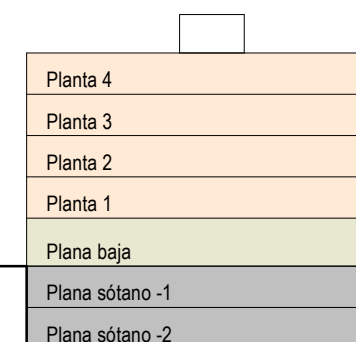

La información de este plano es meramente orientativa y carece de valor contractual. Así:
 - La distribución interna de las estancias podrá sufrir alguna alteración, en ningún caso sustancial, debido a imperativos técnicos.
 - En cuanto al mobiliario como la ubicación del mismo que se reflejan en las estancias destinadas a baños y a cocina son meras idealizaciones, no teniendo en ningún caso carácter contractual.

